


SSI de catégorie C

équipement d'alarme de type 2b et Dispositif de Commande et de Signalisation (DCS)

Principe d'installation

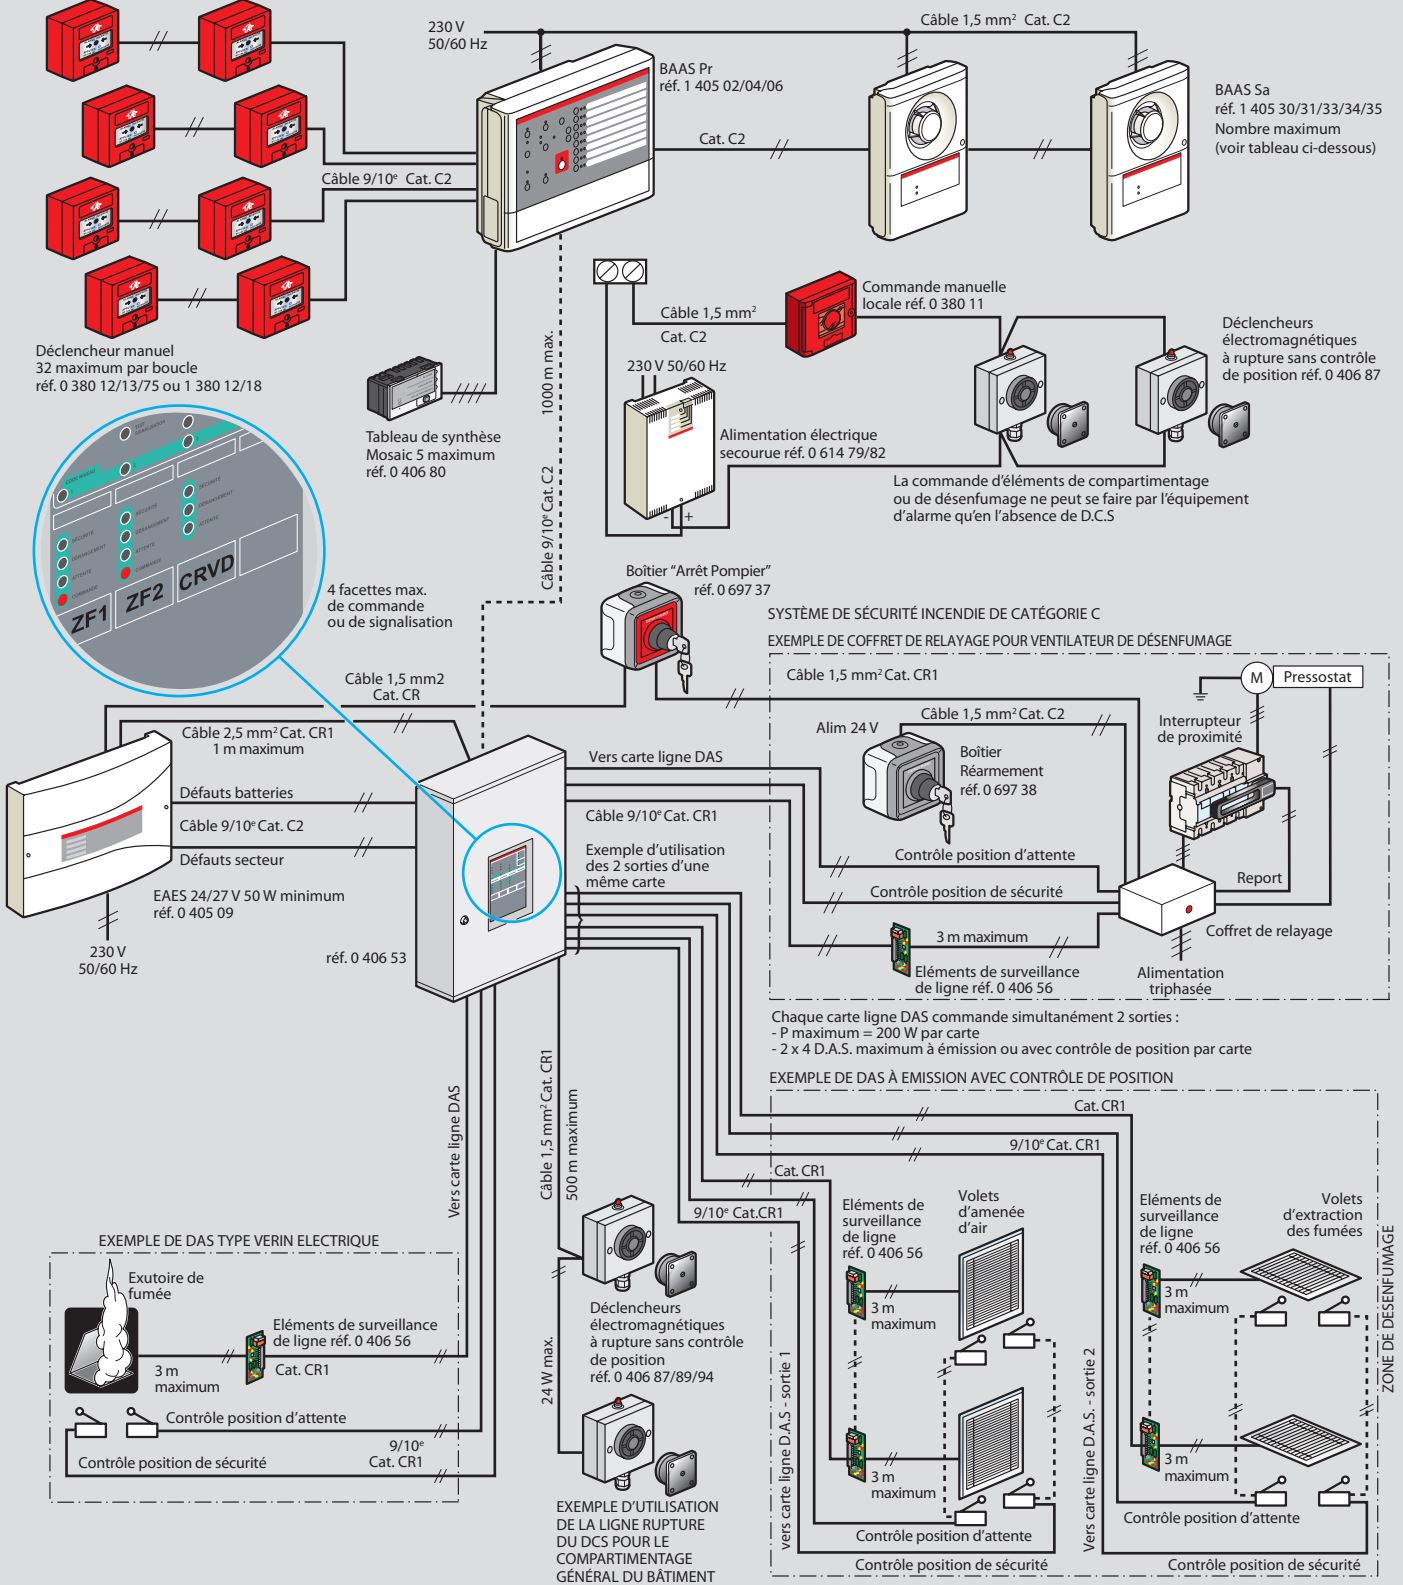

Longueur maximale des lignes DAS sur le DCS

Cons. totale max des DAS sur une ligne	1 A		2 A		4 A		6 A		8 A						
	1,5	2,5	4,0	1,5	2,5	4,0	1,5	2,5	4,0	1,5	2,5	4,0			
Section du câble en mm ²	150	250	400	75	125	200	38	63	100	25	42	67	19	31	50
Longueur de ligne en m															

Chaque carte ligne DAS commande simultanément 2 sorties :
- P maxi = 200 W par carte
- 2 x 4 DAS maxi à émission ou avec contrôle de position par carte